


RESUMEN DE SUPERFICIES

Superficie término municipal.....	54.702.921,84 m <sup>2</sup>
Superficie suelo urbano.....	85.908,59 m <sup>2</sup>
Superficie suelo urbanizable delimitado.....	20.722,86 m <sup>2</sup>
Superficie suelo no urbanizable.....	54.616.290,39 m <sup>2</sup>
<b>Superficies suelo urbano consolidado.....</b>	<b>61.832,87 m<sup>2</sup></b>
Zona 1.....	25.392,85 m <sup>2</sup>
Zona 2.....	5.855,20 m <sup>2</sup>
Libre privado (LP).....	5.481,97 m <sup>2</sup>
Sistema general Espacio Libre (SG-EL).....	6.681,86 m <sup>2</sup>
Sistema local Espacio Libre (SL-EL).....	540,63 m <sup>2</sup>
Sistema general Equipamiento (SG-EQ).....	1.920,07 m <sup>2</sup>
Sistema local Equipamiento (SL-EQ).....	1.096,27 m <sup>2</sup>
Viales.....	14.864,02 m <sup>2</sup>
<b>Superficies suelo urbano no consolidado (UE1).....</b>	<b>4.075,72 m<sup>2</sup></b>
Zona 1.....	2.311,05 m <sup>2</sup>
Sistema local Espacio Libre.....	192,86 m <sup>2</sup>
Viales.....	1.571,81 m <sup>2</sup>
<b>Superficie suelo urbanizable delimitado (SUD1).....</b>	<b>20.722,86 m<sup>2</sup></b>
<b>Superficie suelo no urbanizable genérico.....</b>	<b>1.984.923,46 m<sup>2</sup></b>
<b>Superficie suelo no urbanizable especial.....</b>	<b>52.631.366,93 m<sup>2</sup></b>

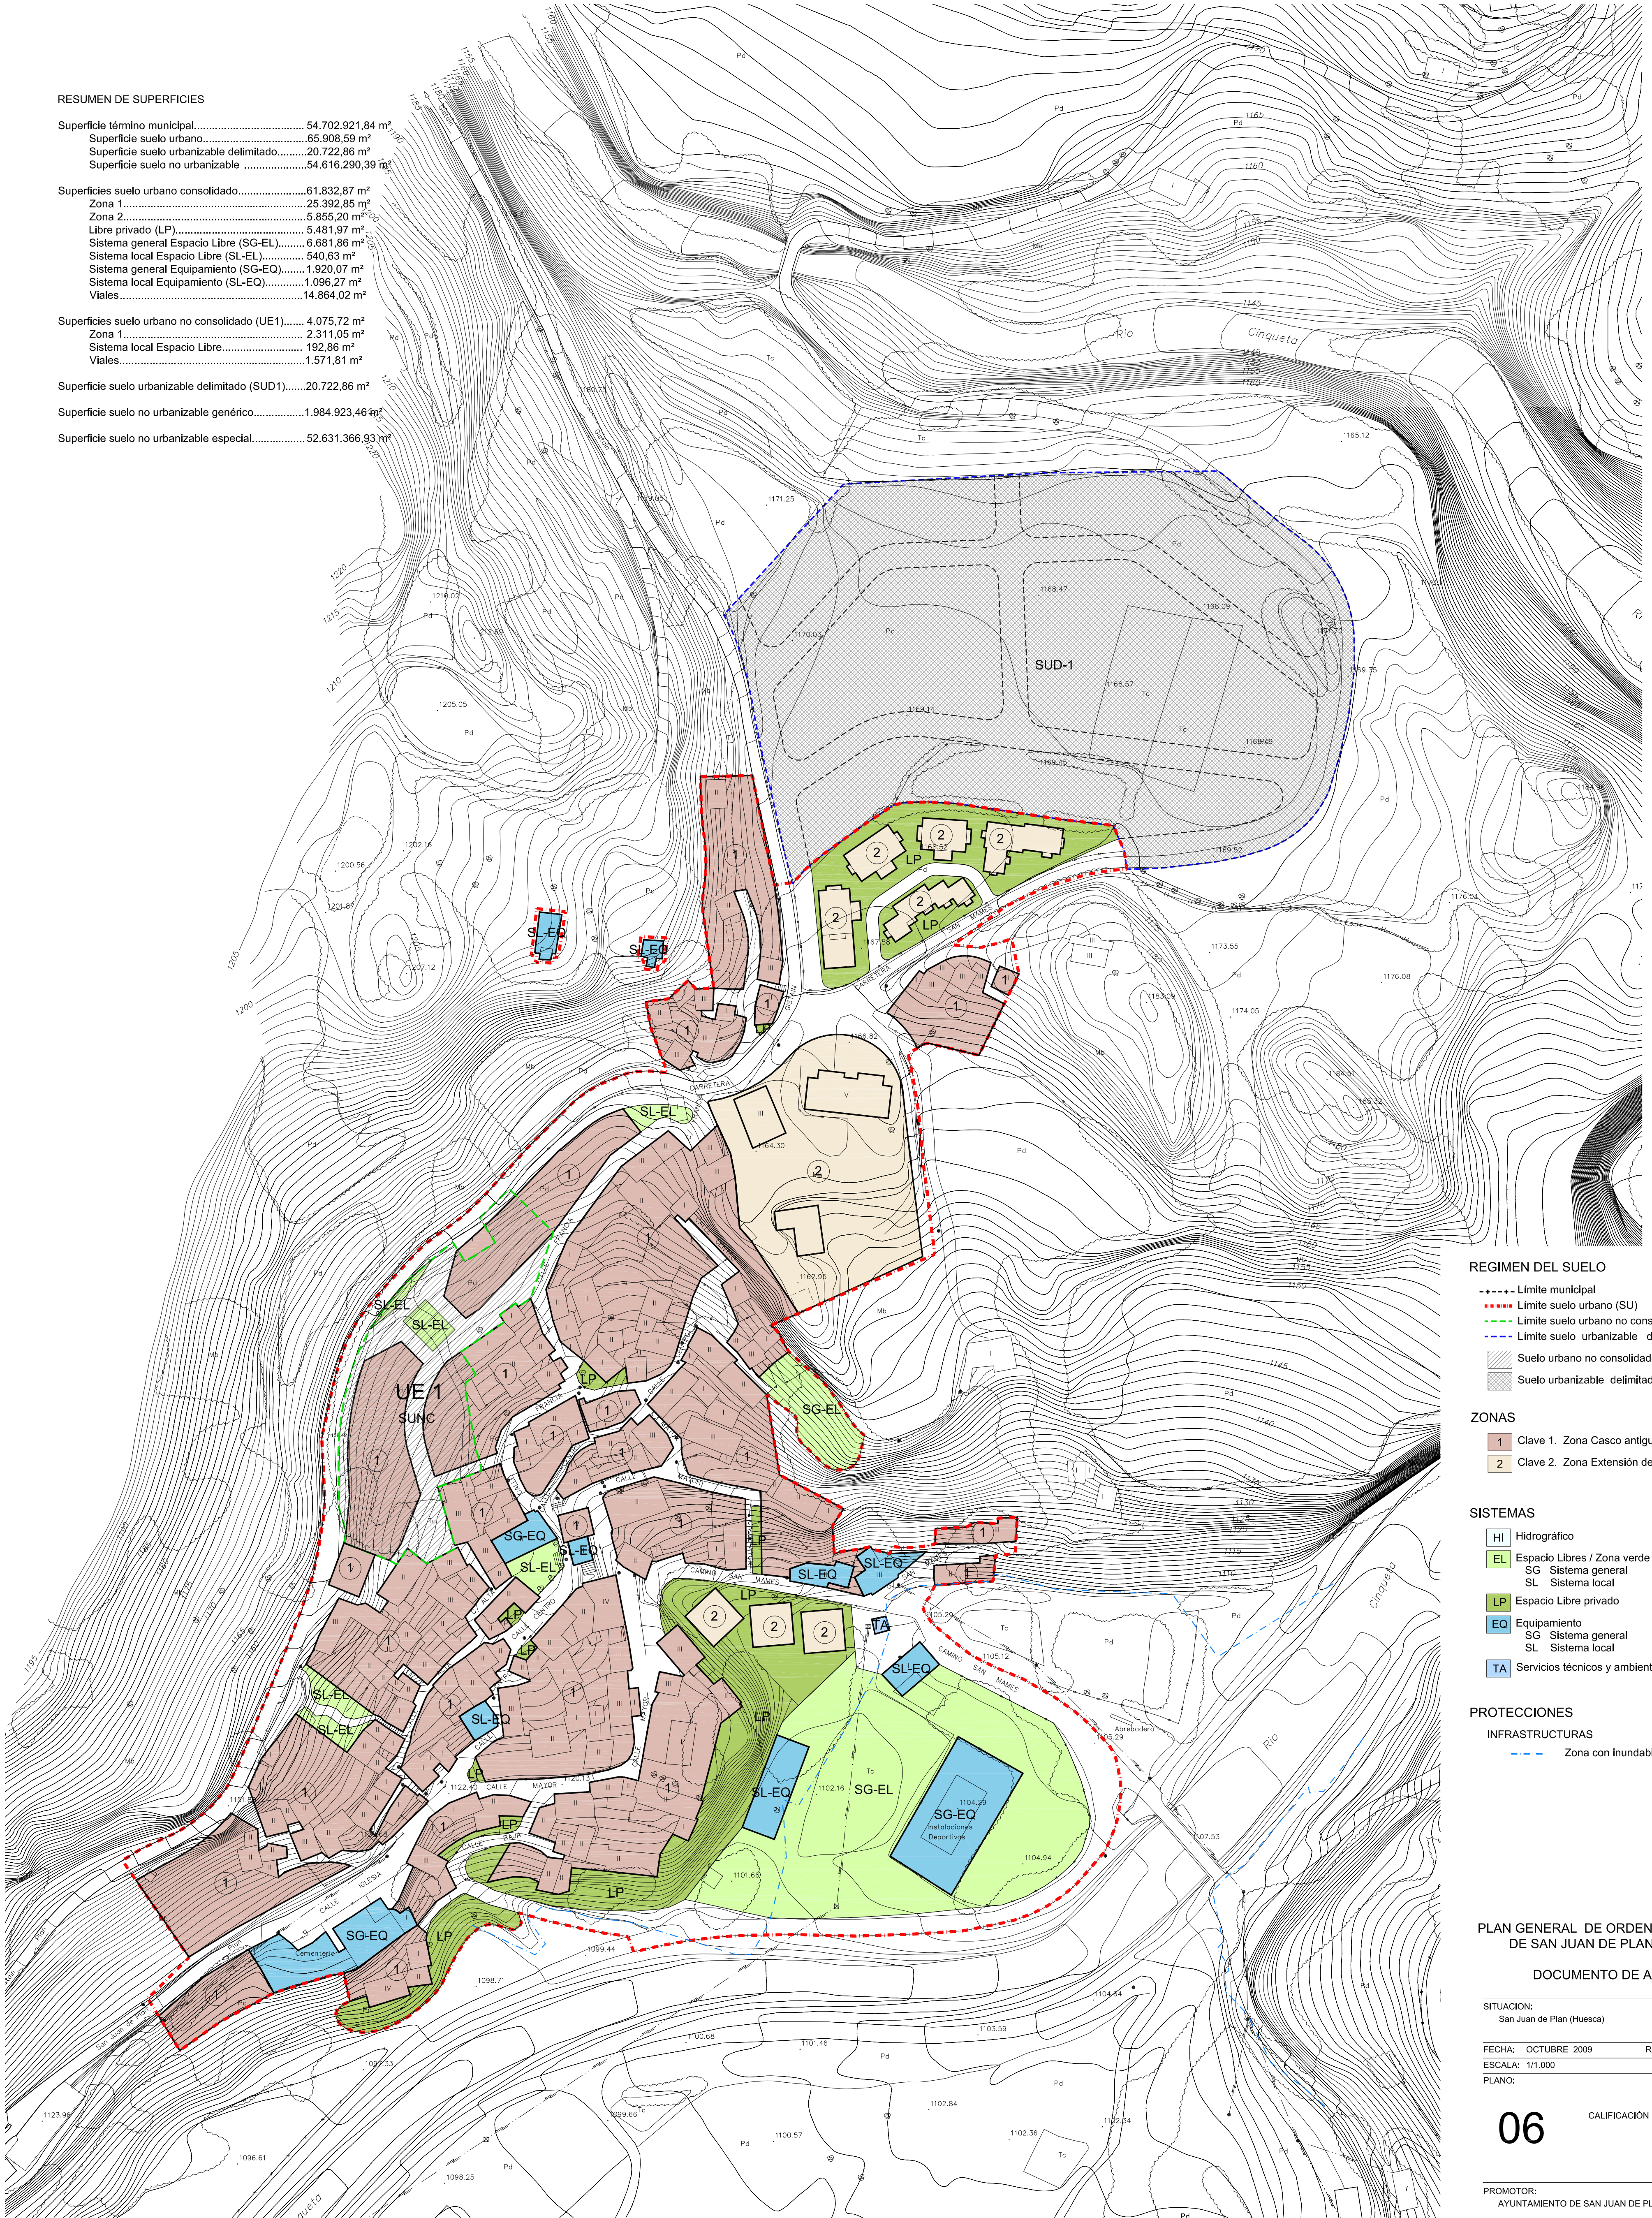

- REGIMEN DEL SUELO**
- Límite municipal
  - Límite suelo urbano (SU)
  - Límite suelo urbano no consolidado (SUNC)
  - Límite suelo urbanizable delimitado (SUD)
  - Suelo urbano no consolidado (SUNC)
  - Suelo urbanizable delimitado (SUD)
- ZONAS**
- 1 Clave 1. Zona Casco antiguo
  - 2 Clave 2. Zona Extensión del casco
- SISTEMAS**
- HI Hidrográfico
  - EL Espacio Libres / Zona verde
  - SG Sistema general
  - SL Sistema local
  - LP Espacio Libre privado
  - EQ Equipamiento
  - SG Sistema general
  - SL Sistema local
  - TA Servicios técnicos y ambientales
- PROTECCIONES**
- INFRAESTRUCTURAS
- Zona con inundabilidad

**PLAN GENERAL DE ORDENACION URBANA DE SAN JUAN DE PLAN (HUESCA)**  
DOCUMENTO DE AVANCE

SITUACION:  
San Juan de Plan (Huesca)

FECHA: OCTUBRE 2009 REF.: 030923UP

ESCALA: 1/1.000

PLANO:

**06**

CALIFICACION DEL SUELO

PROMOTOR:  
AYUNTAMIENTO DE SAN JUAN DE PLAN

ARQUITECTOS:

Zonas de protección y defensa carretera A-2609 (sólo aplicable en Suelo no urbanizable)

